

- 注意:
1. 施工单位及下属各工种的应校核现场尺寸与图尺寸, 如发现出入, 应及时联系相关负责人, 并书面报告至我司, 以作相应调整。
 2. 施工单位必须遵照我司提交的所有设计文件及相关资料进行施工, 同时遵守相关的施工条例及法规。
 3. 我司提交至业主单位的所有设计文件及相关资料均为我司的知识产权, 未经许可, 不得以任何形式传播。

GRG

项目名称: PROJECT

生产区域: JOB NO


设计师: Designer

审核: Checked By

图纸版本: Drawing version

日期: Date

图纸序号: Drawing number

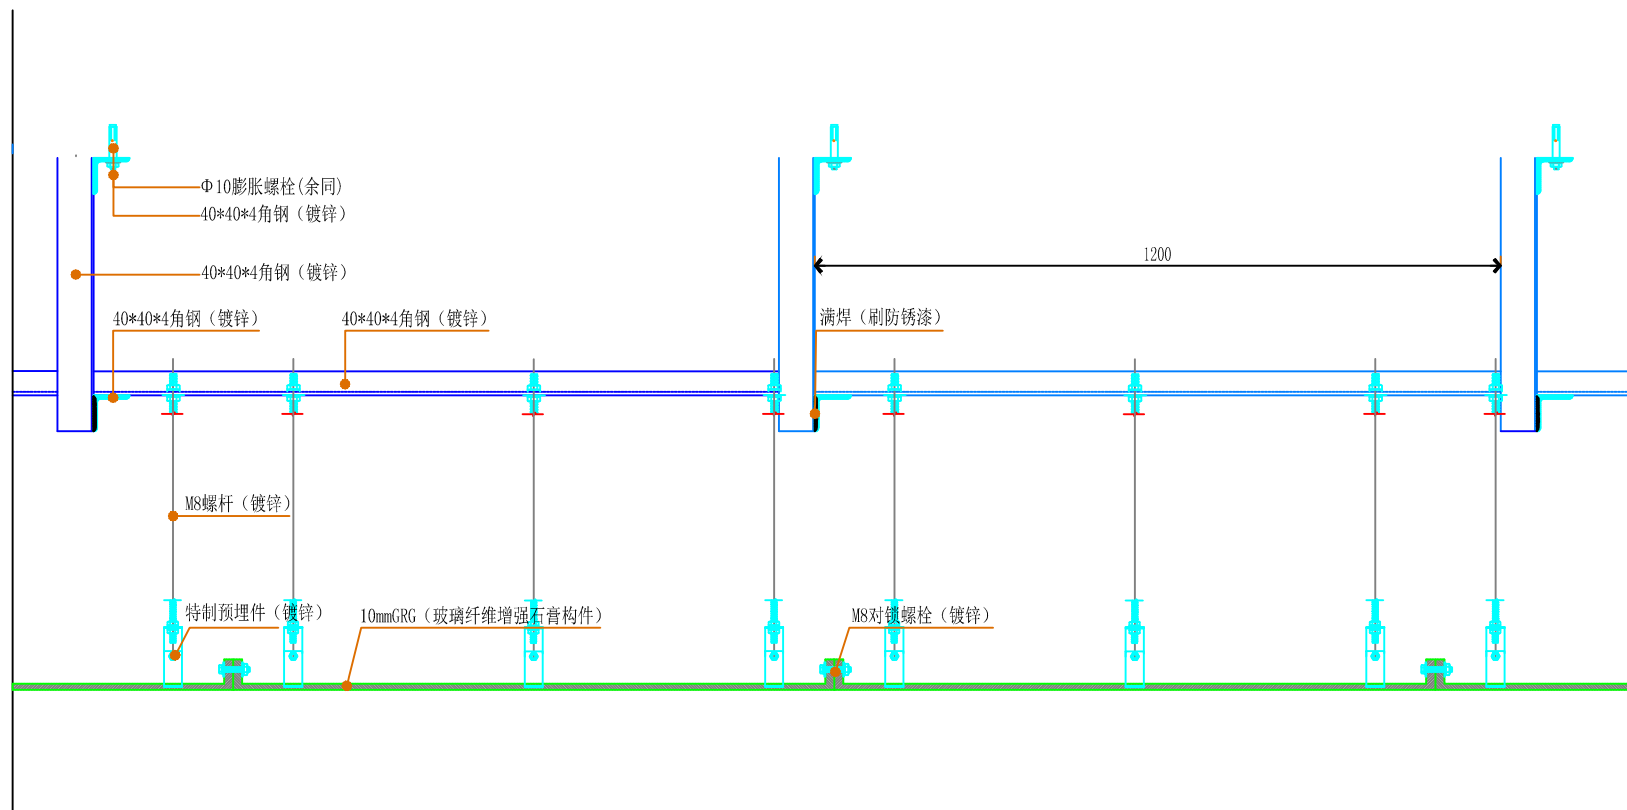

天花GRG安装轴测图